


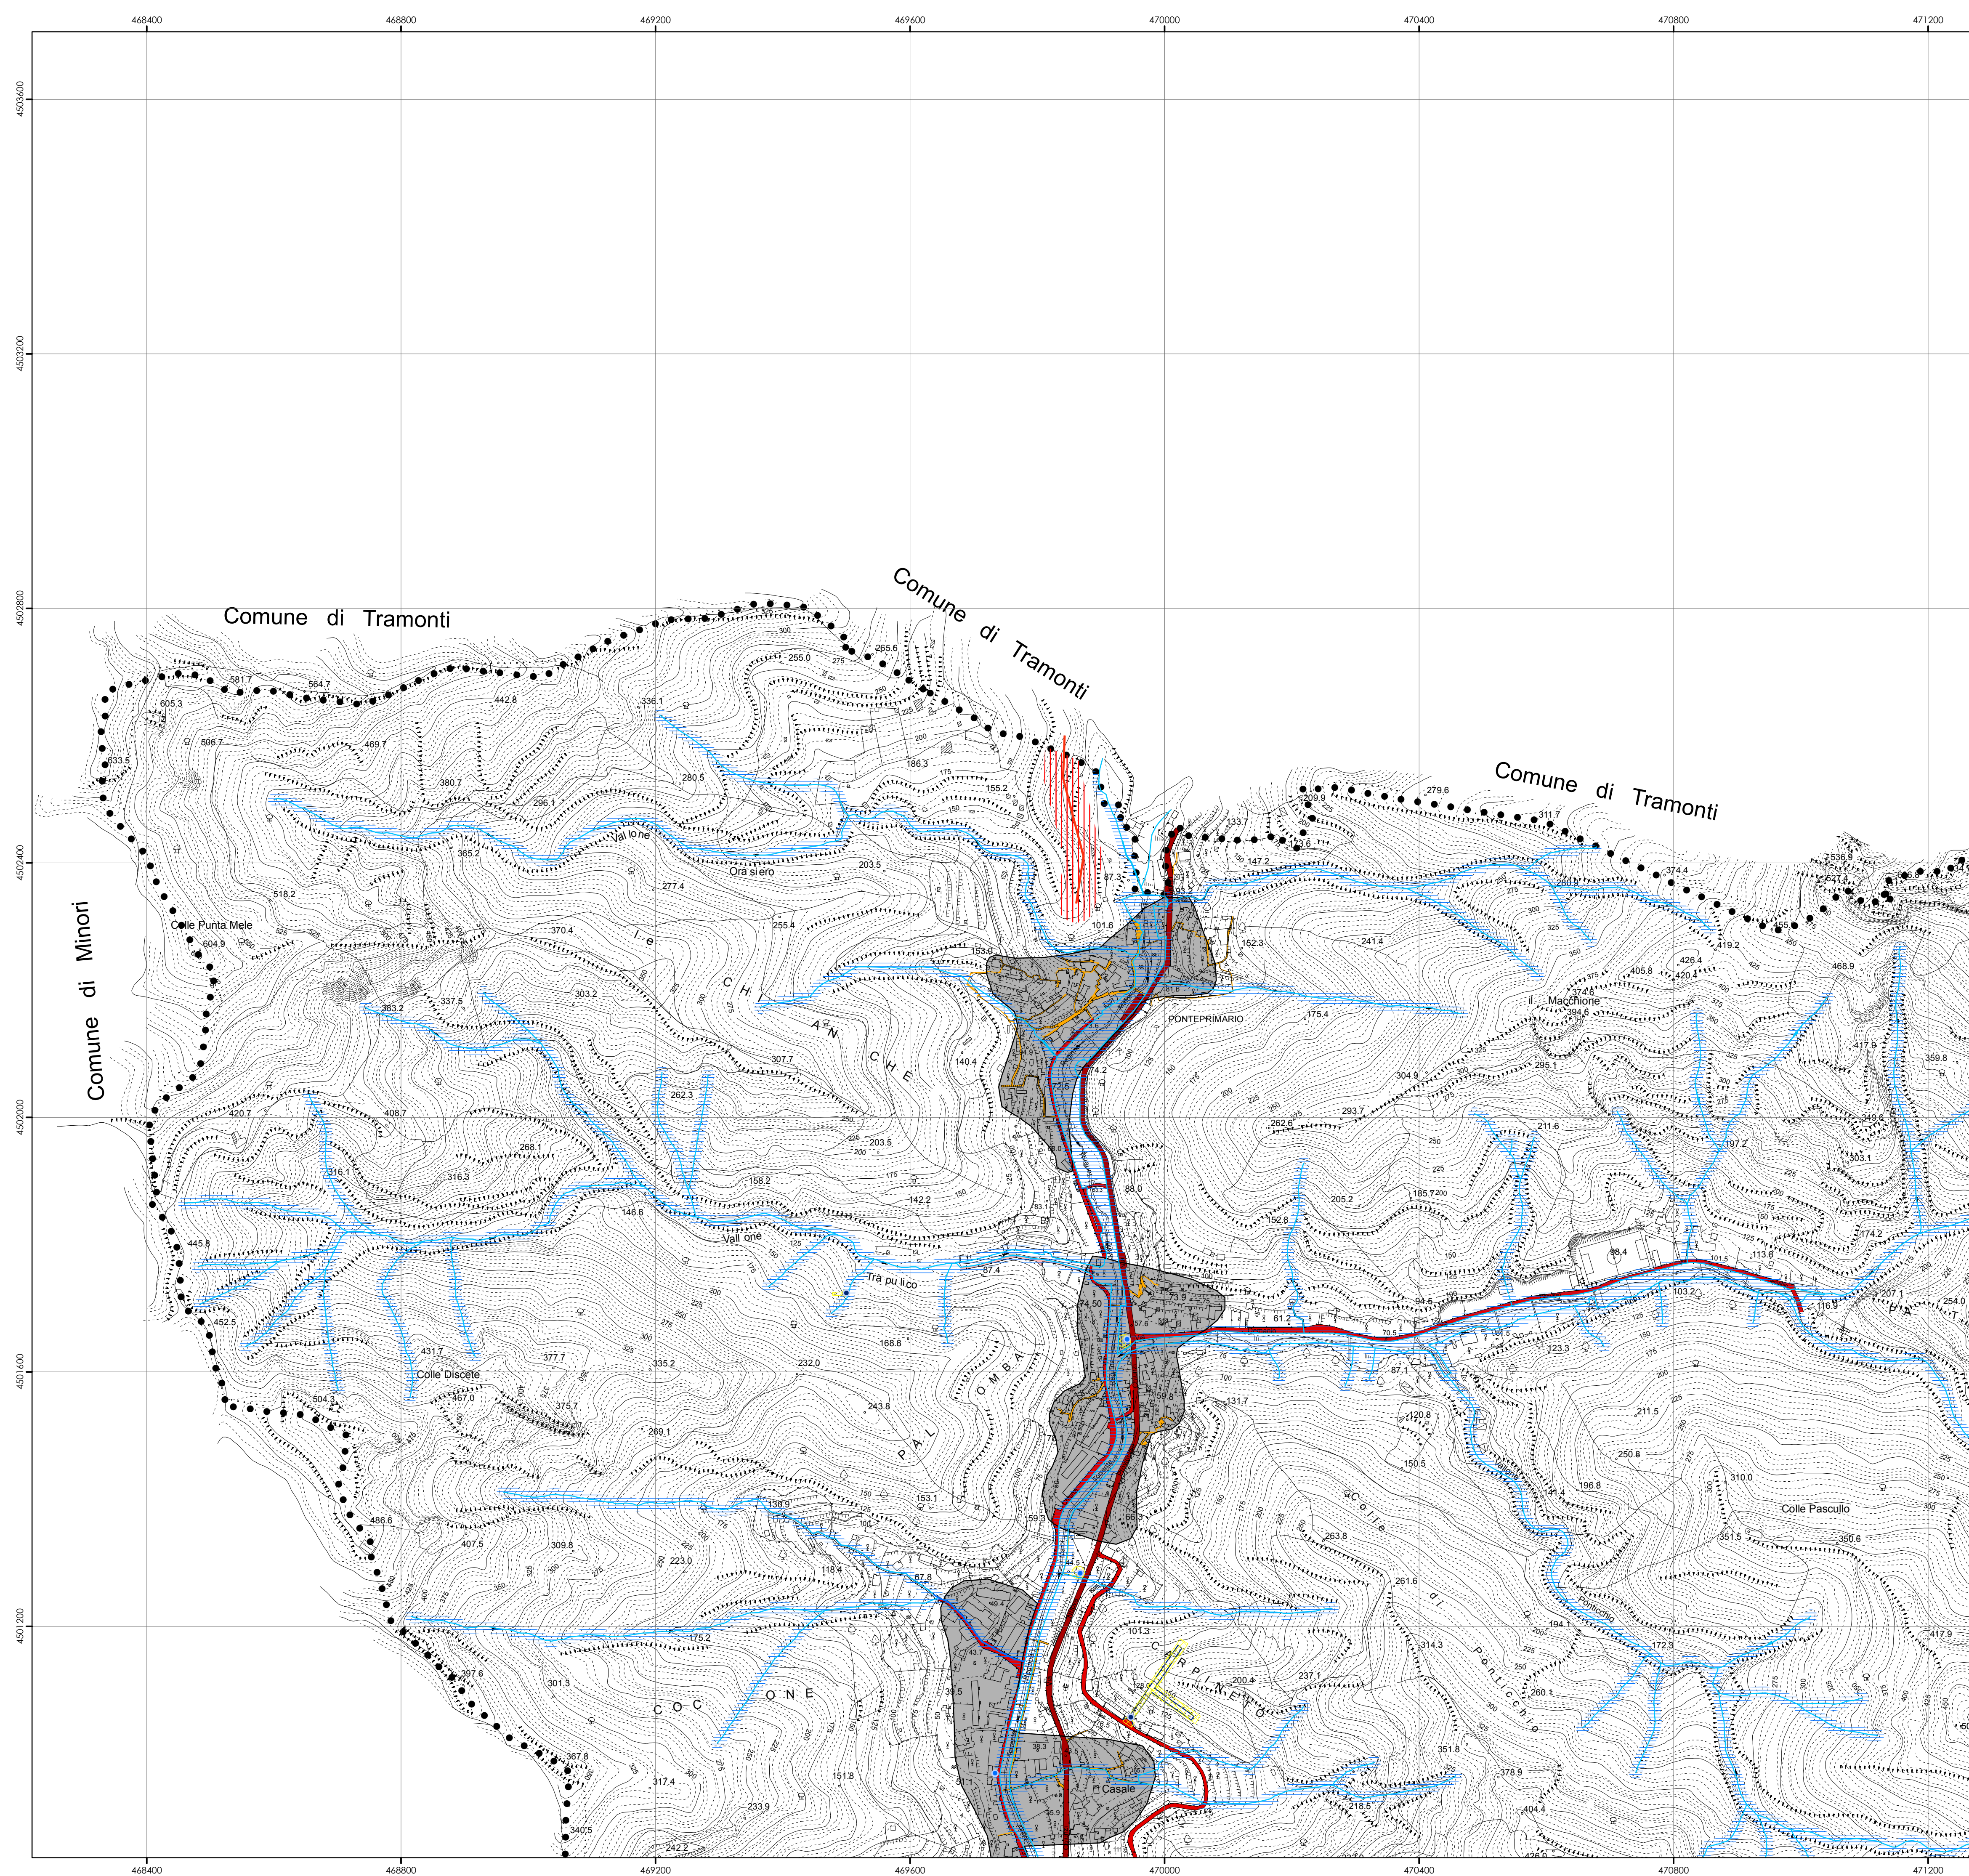

FASCE DI RISPETTO

Aree interessate da elettodotti

Pozzo

Serbatoio

Zona di tutela assoluta pozzo

TIPO C

Strada extra urbana secondaria

TIPO E

Strada urbana di quartiere

TIPO F

Strada locale

TIPO G

Aree e percorsi pedonali

Le fasce di rispetto stradali profonde da 60 a 20 m a seconda del tipo di strada, ulteriormente incrementati in corrispondenza degli incroci, sono normate dal Codice della Strada e del relativo Regolamento di attuazione.

Impianto cimiteriale

Fasce di rispetto cimiteriali

Reticolo idrografico

Tratto tombato

Alveo strada

Fasce di rispetto lungo i canali

Sono profonde 10 m dal limite dell'area demaniale a norma della Legge Regionale 14/82.

Proiezione: UTM - Fusso: 33
Datum: WGS84 - Unità: metri
Base Cartografica:
Carta Tecnica Comunale del 2002.

Comune di Maiori

Sindaco

Antonio Capone

MAIORI

PIANO URBANISTICO COMUNALE

La Carta dei Vincoli:
le fasce di rispetto

scala 1:5.000

1.3.3.a

geol. Rosanna Miglionico

studî geologici

agr. Fabio Sorrentino

studî agronomici

arch. Marco Busillo

arch. Marco Cretella

arch. Alfonso Polidoro

anagrafe edilizia

arch. Antonio Mattei

studio di zonizzazione acustica

arch. Maria Cafuoco

Responsabile del procedimento


arch. Giovanni Infante

Pianificazione urbanistica e territoriale

arch. Giosuè Gerardo Saturno

Progettazione e valutazione in ambiente gis

AGGIO 2020

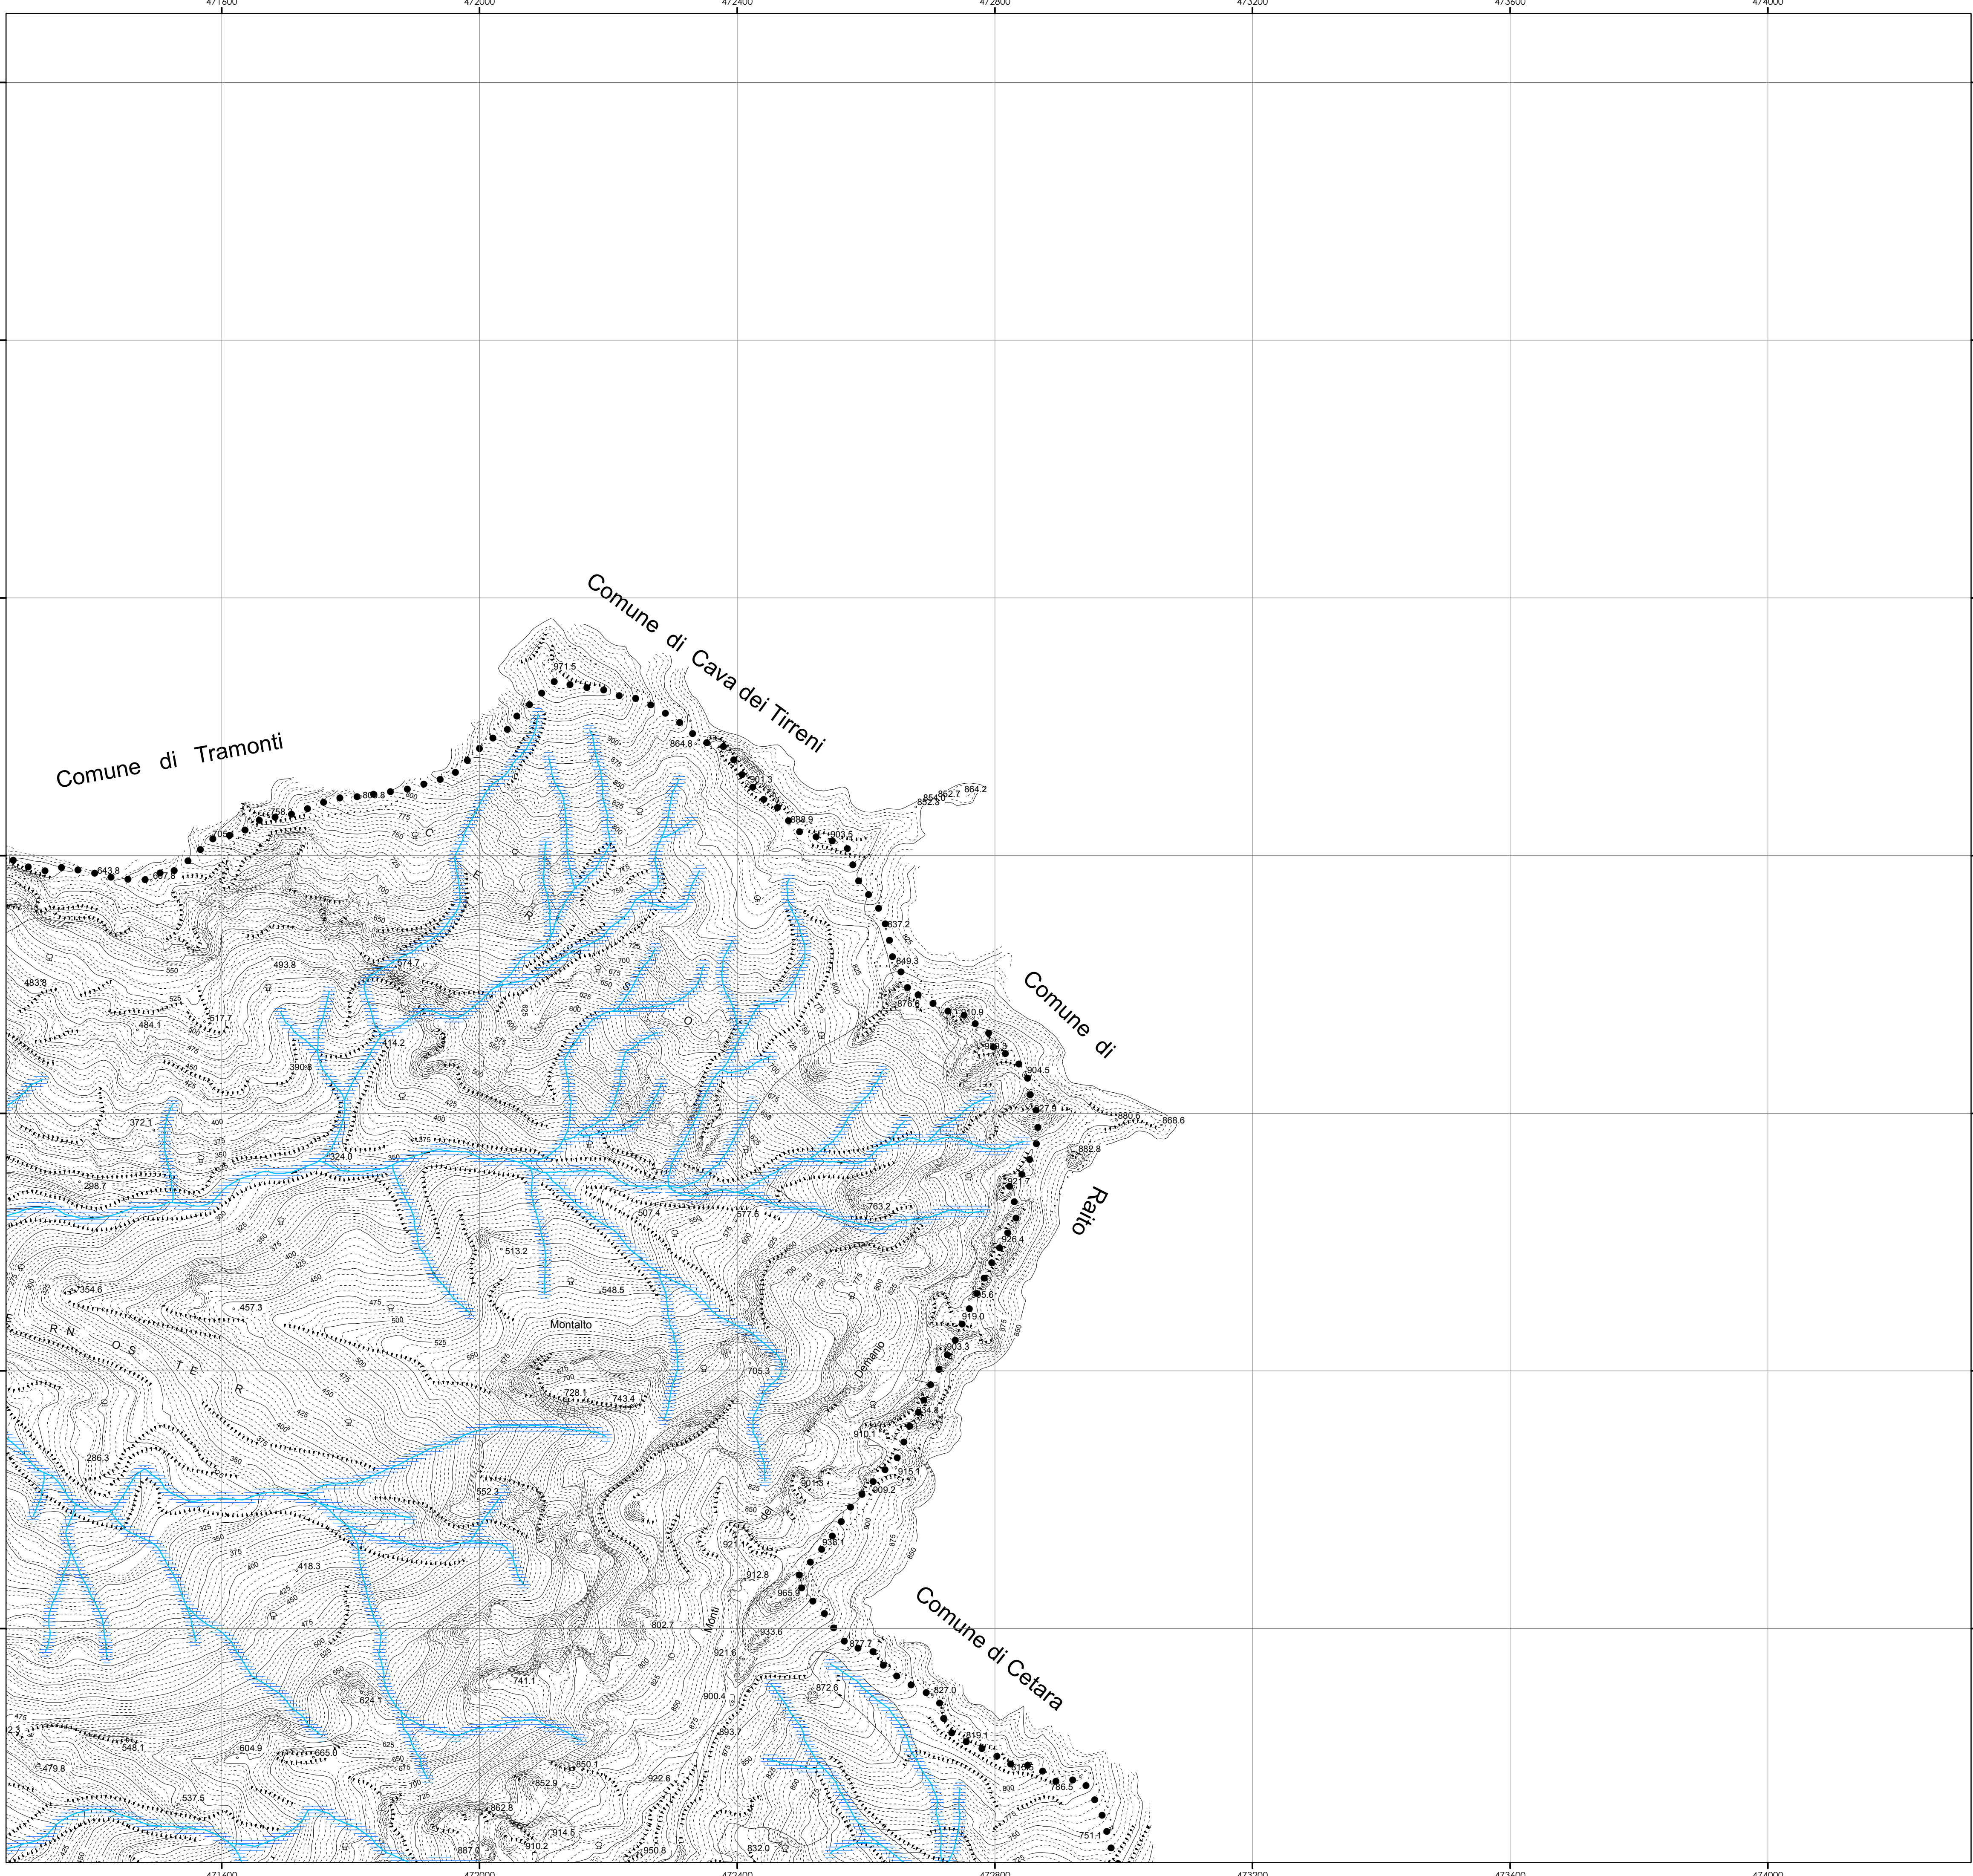

FASCE DI RISPETTO

Aree interessate da elettodotti

Pozzo

Serbatoio

Zona di tutela assoluta pozzo

Perimetrazione del centro abitato

Delibera di Giunta Comunale n. 196 del 26.10.1994

TIPO C

Strada extra urbana secondaria

TIPO E

Strada urbana di quartiere

TIPO F

Strada locale

Aree e percorsi pedonali

Le fasce di rispetto stradali profonde da 60 a 20 ml a seconda del tipo di strada, ulteriormente incrementati in corrispondenza degli incroci, sono normate dal Codice della Strada e del relativo Regolamento di attuazione.

Impianto cimiteriale

Fasce di rispetto cimiteriali

Reticolo idrografico

Tratto tombato

Alveo strada

Fasce di rispetto lungo i canali

Sono profonde 10 ml dal limite dell'area demaniale a norma della Legge Regionale 14/82.

Proiezione: UTM - Fuso: 33
Datum: WGS84 - Unità: metri
Base Cartografica:
Carta Tecnica Comunale del 2002.



Comune di Maiori
Sindaco
Antonio Capone

MAIORI

PIANO URBANISTICO COMUNALE


La Carta dei Vincoli:
le fasce di rispetto

scala 1:5.000

1.3.3.b

geol. Rosanna Miglionico <i>studi geologici</i>	arch. Maria Cafuoco <i>Responsabile del procedimento</i>	
agr. Fabio Sorrentino <i>studi agronomici</i>		
arch. Marco Busillo arch. Marco Cretella arch. Alfonso Polidoro <i>anagrafe edilizia</i>	arch. Giovanni Infante <i>Pianificazione urbanistica e territoriale</i>	
arch. Antonio Mattei <i>studio di zonizzazione acustica</i>	arch. Giosuè Gerardo Saturno <i>Progettazione e valutazione in ambiente gis</i>	

AGGIO 2020

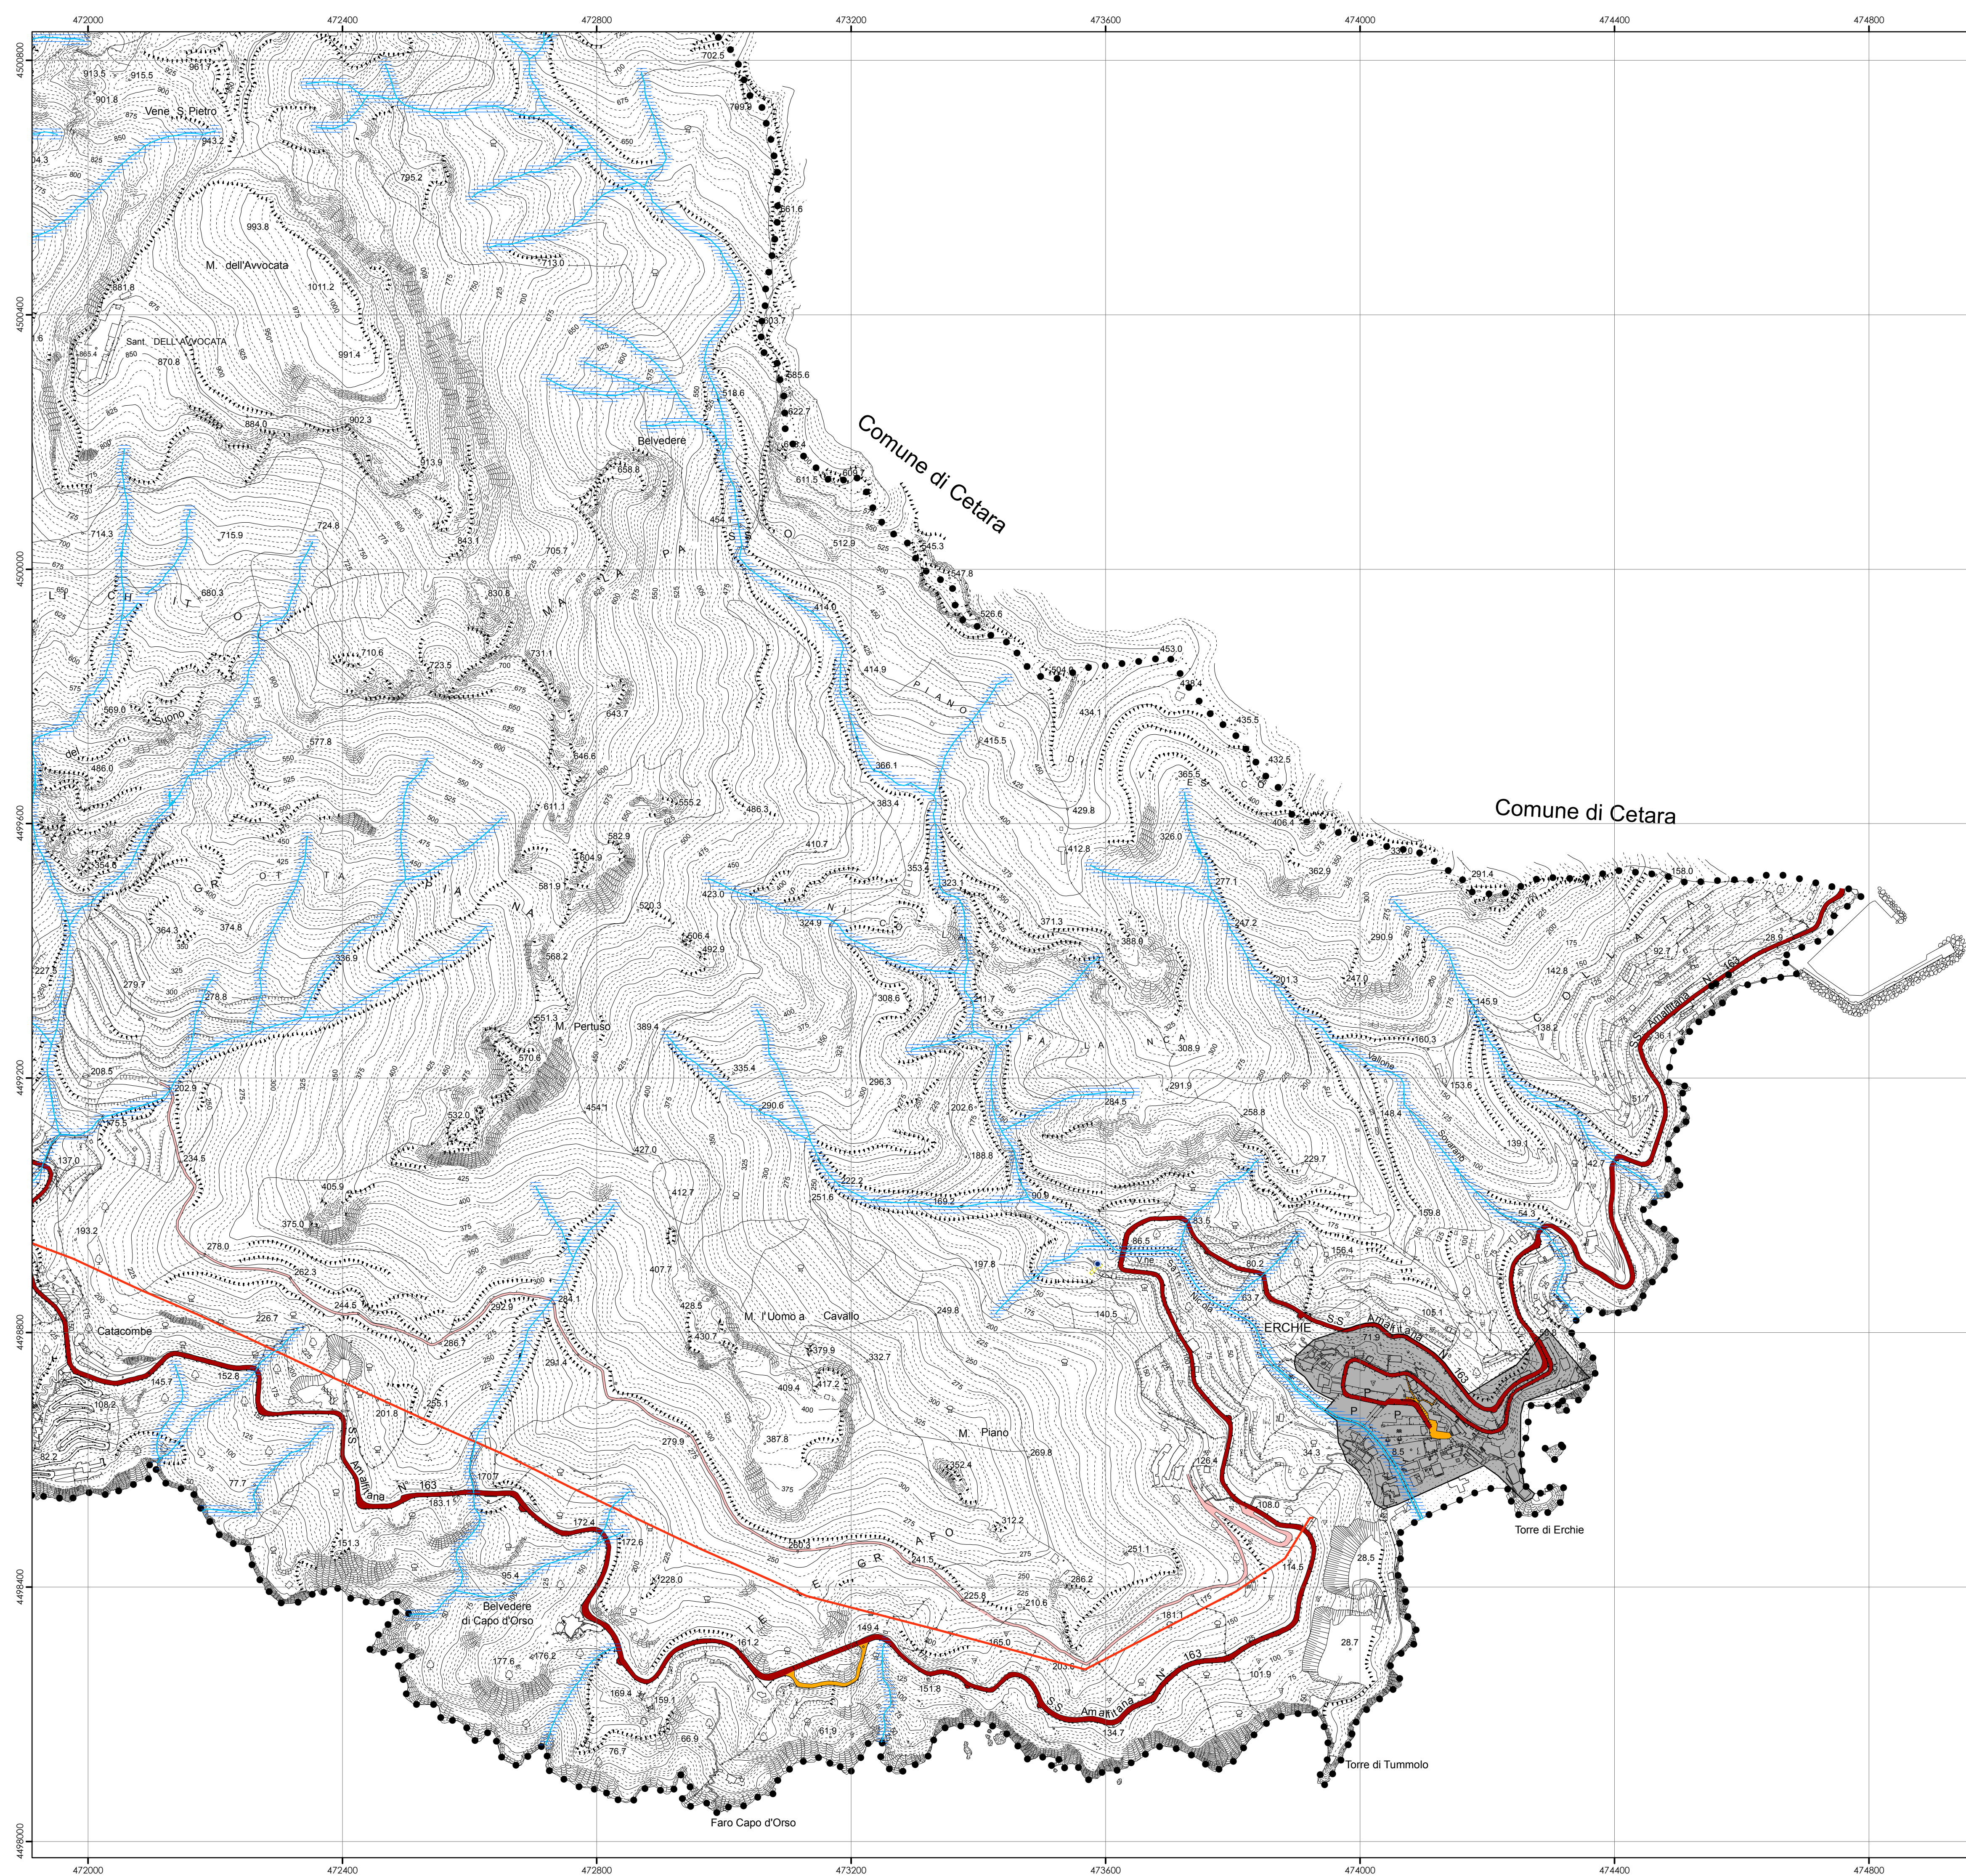

FASCE DI RISPETTO

||| Aree interessate da elettodotti

● Pozzo ● Serbatoio

■ Zona di tutela assoluta pozzo

Perimetrazione del centro abitato
Delibera di Giunta Comunale n. 196 del 26.10.1994

TIPO C Strada extra urbana secondaria **TIPO E** Strada urbana di quartiere

TIPO F Strada locale Aree e percorsi pedonali

Le fasce di rispetto stradali profonde da 60 a 20 ml a seconda del tipo di strada, ulteriormente incrementati in corrispondenza degli incroci, sono normate dal Codice della Strada e del relativo Regolamento di attuazione.

Impianto cimiteriale **Fasce di rispetto cimiteriali**

Reticolo idrografico **Tratto tombato** **Alveo strada**

Fasce di rispetto lungo i canali
Sono profonde 10 ml dal limite dell'area demaniale a norma della Legge Regionale 14/82.

Proiezione: UTM - Fusso: 33
Datum: WGS84 - Unità: metri
Base Cartografica:
Carta Tecnica Comunale del 2002.

Comune di Maiori
Sindaco
Antonio Capone

MAIORI
PIANO URBANISTICO COMUNALE

La Carta dei Vincoli:
le fasce di rispetto
scala 1:5.000

1.3.3.c

geol. Rosanna Miglionico
studi geologici

arch. Maria Cafuoco
Responsabile del procedimento

agr. Fabio Sorrentino
studi agronomici

arch. Giovanni Infante
Pianificazione urbanistica e territoriale

arch. Marco Busillo
arch. Marco Cretella
arch. Alfonso Polidoro
anagrafe edilizia

arch. Giosuè Gerardo Saturno
Progettazione e valutazione in ambiente GIS

arch. Antonio Mattei
studio di zonizzazione acustica

