



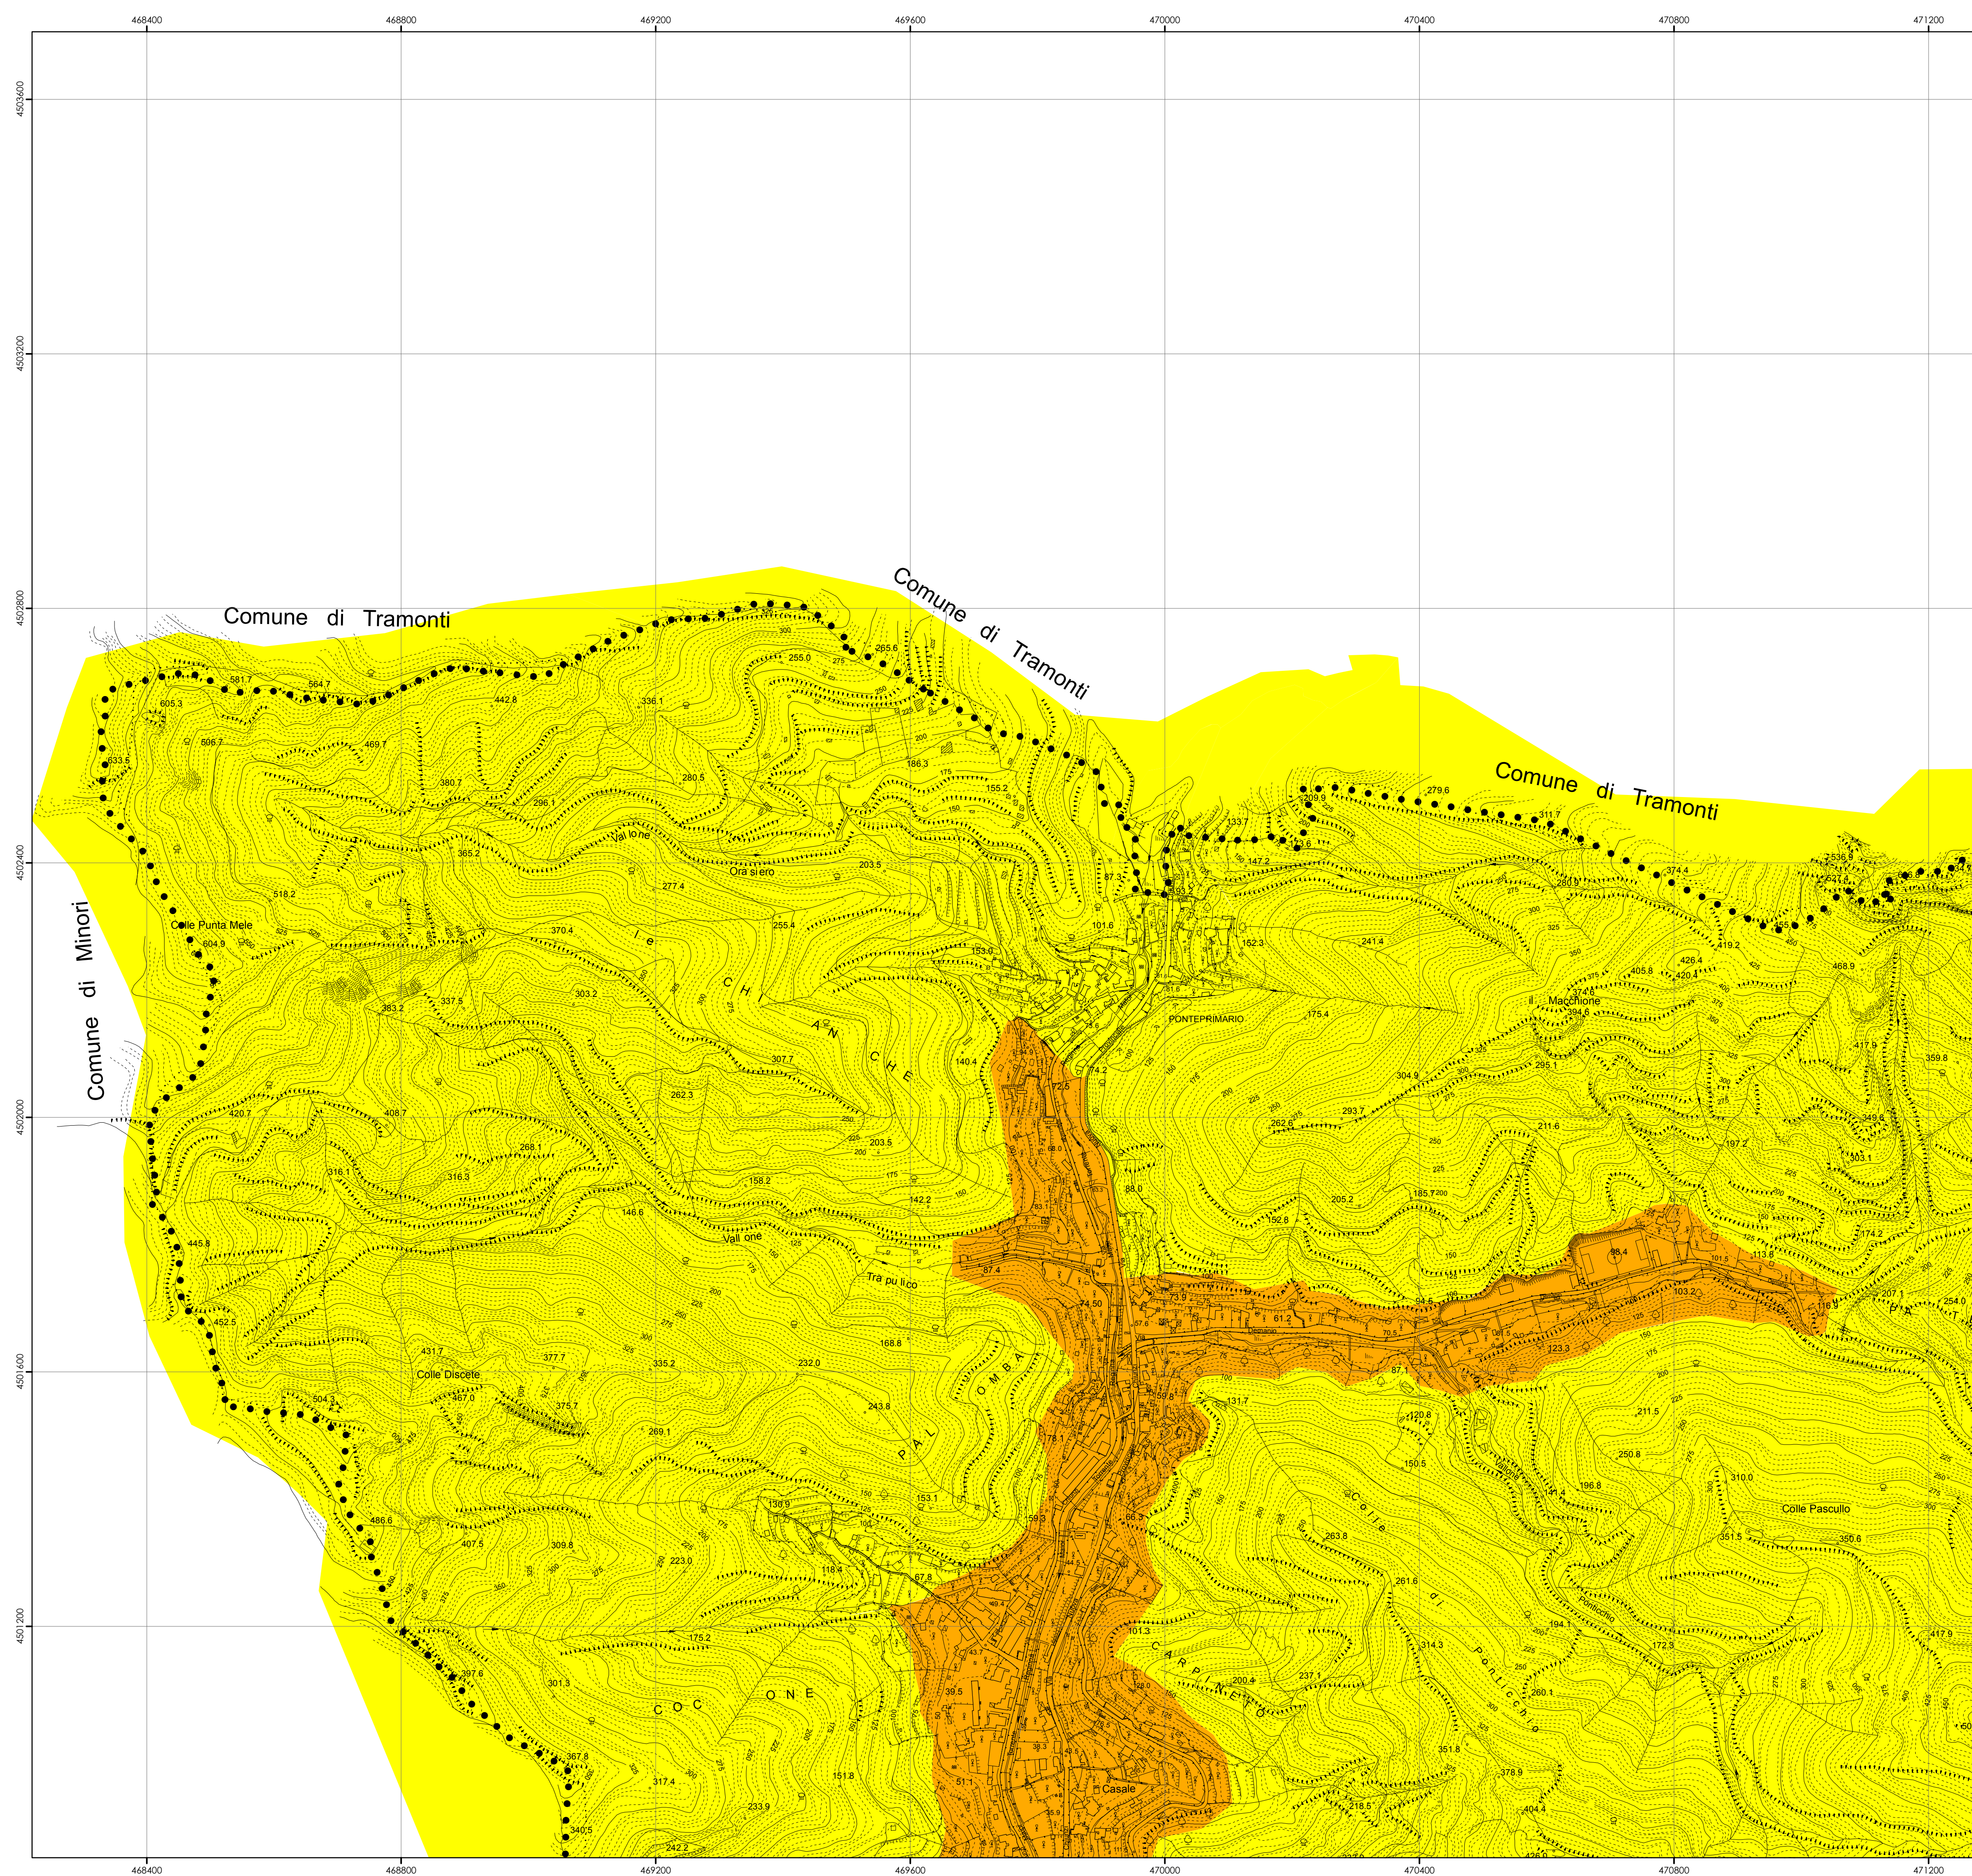

Classi di destinazione d'uso del territorio

TABELLA C				
VALORI LIMITE DI IMMISSIONI				
Leq in dB(A) (art.3 D.P.C.M. 14.11.1997)				
TEMPI DI RIFERIMENTO				
			diurno (6.00-22.00)	notturno (22.00-6.00)
			Leq dB(A)	
	CLASSE I	Aree particolarmente protette	50	40
	CLASSE II	Aree prevalentemente residenziali	55	45
	CLASSE III	Aree di tipo misto	60	50
	CLASSE IV	Aree di intensa attività umana	65	55
	CLASSE V	Aree prevalentemente industriali	70	60

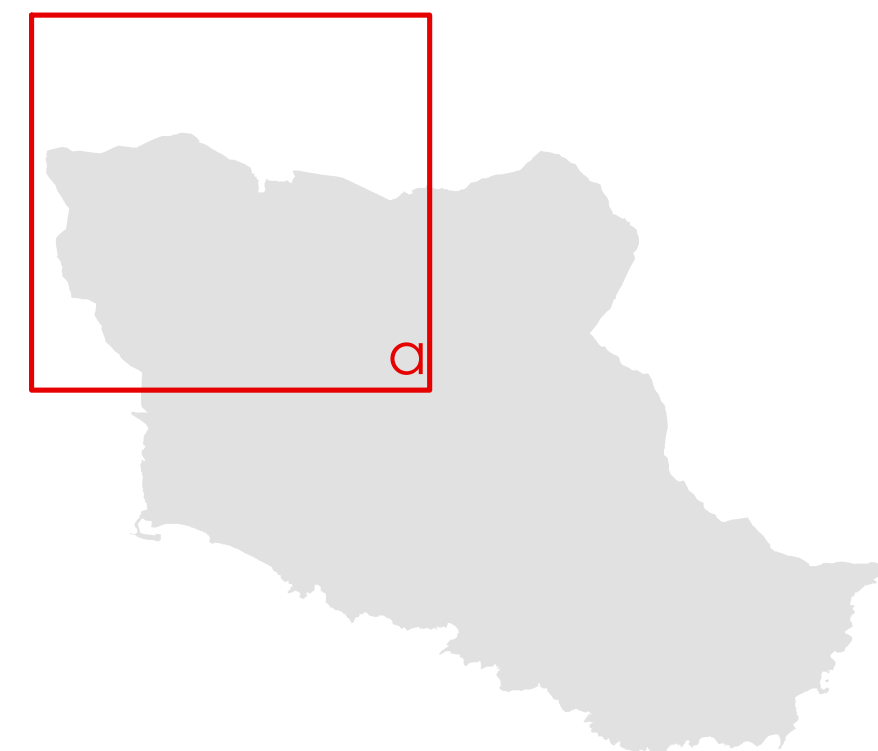

Proiezione: UTM - Fuso: 33
Datum: WGS84 - Unità: metri
Base Cartografica:
Carta Tecnica Comunale del 2002



Comune di Maiori
Sindaco
Antonio Capone

MAIORI

PIANO URBANISTICO COMUNALE

Zonizzazione acustica
del territorio comunale
scala 1:5.000

E.3.a

geol. Rosanna Miglionico
studi geologici

arch. Maria Cafuoco
Responsabile del procedimento


agr. Fabio Sorrentino
studi agronomici

arch. Giovanni Infante
Pianificazione urbanistica e territoriale

arch. Marco Busillo
arch. Marco Cretella
arch. Alfonso Polidoro
anagrafe edilizia

arch. Giosuè Gerardo Saturno
Progettazione e valutazione in ambiente GIS

arch. Antonio Mattei
studio di zonizzazione acustica

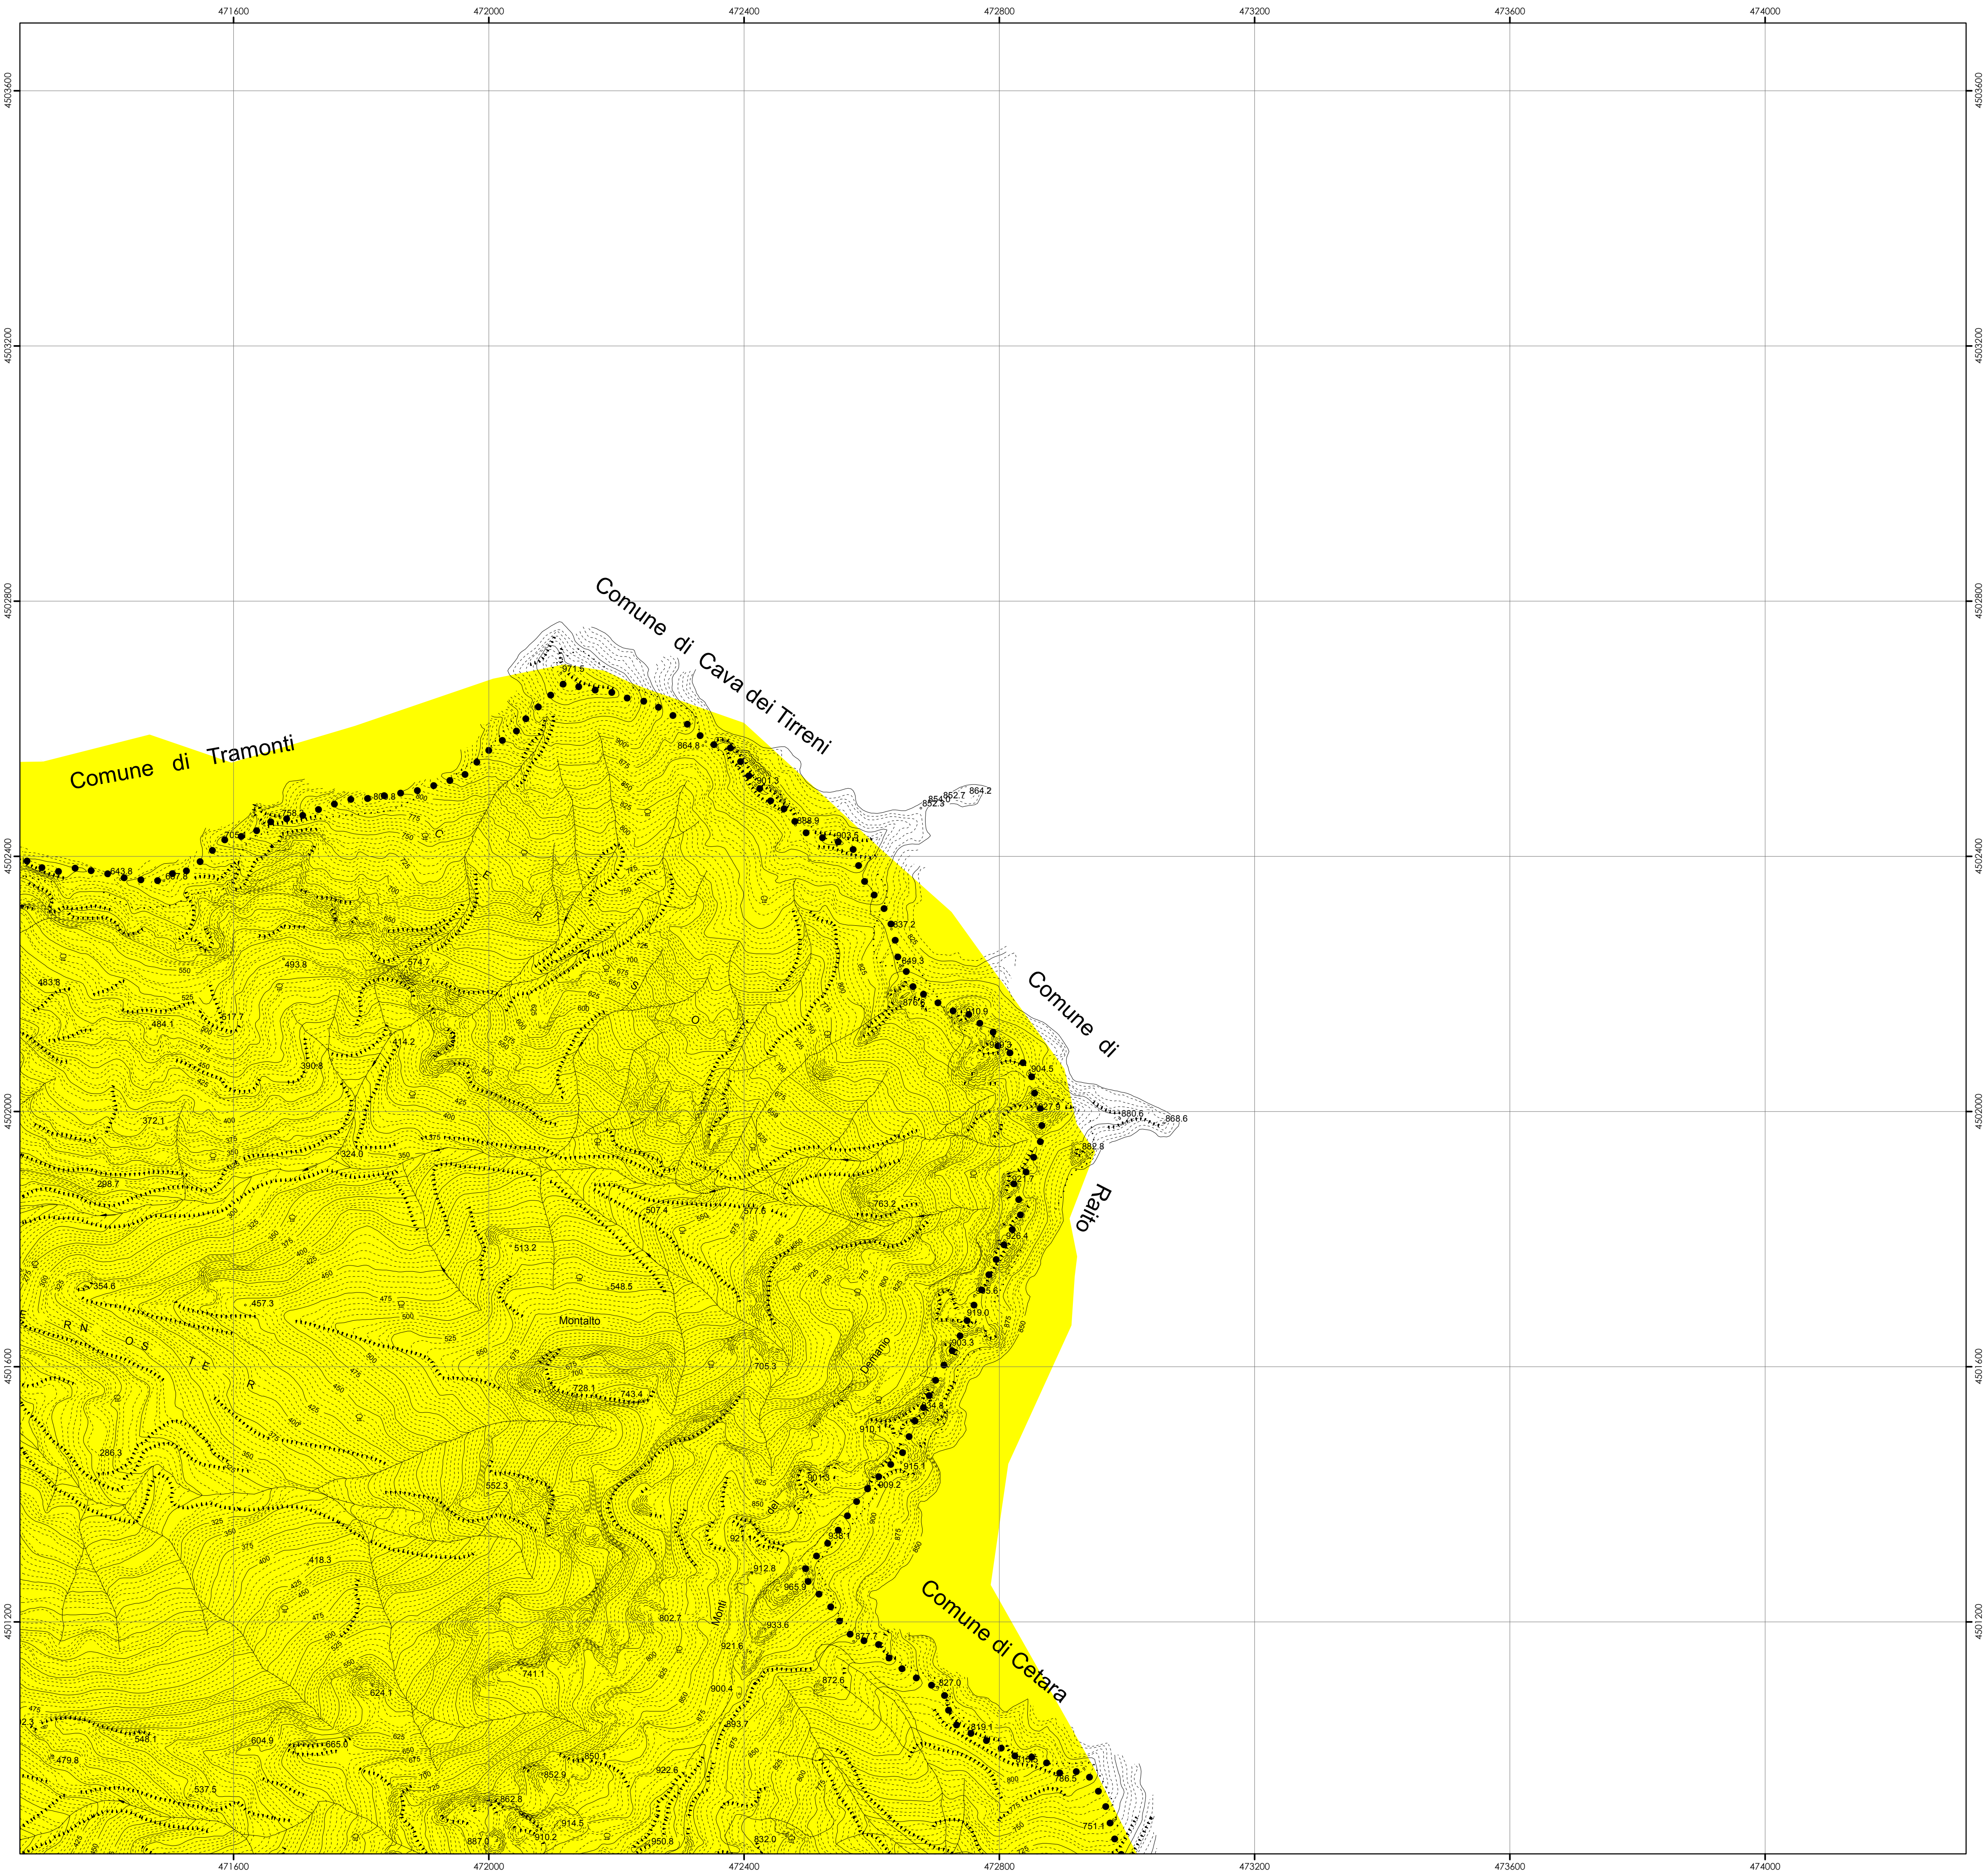

Classi di destinazione d'uso del territorio

TABELLA C VALORI LIMITE DI IMMISSIONI Leq in dB(A) (art.3 D.P.C.M. 14.11.1997)				
TEMPI DI RIFERIMENTO				
		diurno (6.00-22.00)	notturno (22.00-6.00)	
		Leq dB(A)		
	CLASSE I	Aree particolarmente protette	50	40
	CLASSE II	Aree prevalentemente residenziali	55	45
	CLASSE III	Aree di tipo misto	60	50
	CLASSE IV	Aree di intensa attività umana	65	55
	CLASSE V	Aree prevalentemente industriali	70	60

Proiezione: UTM - Fuso: 33
Datum: WGS84 - Unità: metri
Base Cartografica:
Carta Tecnica Comunale del 2002.

Comune di Maiori
Sindaco
Antonio Capone

MAIORI

PIANO URBANISTICO COMUNALE

Zonizzazione acustica
del territorio comunale
scala 1:5.000

E.3.b

geol. Rosanna Miglionico
studi geologici

agr. Fabio Sorrentino
studi agronomici

arch. Marco Busillo
arch. Marco Cretella
arch. Alfonso Polidoro
anagrafe edilizia


arch. Antonio Mattei
studio di zonizzazione acustica

arch. Maria Cafuoco
Responsabile del procedimento

arch. Giovanni Infante
Pianificazione urbanistica e territoriale

arch. Giosuè Gerardo Saturno
Progettazione e valutazione in ambiente gis

AGGIO 2020

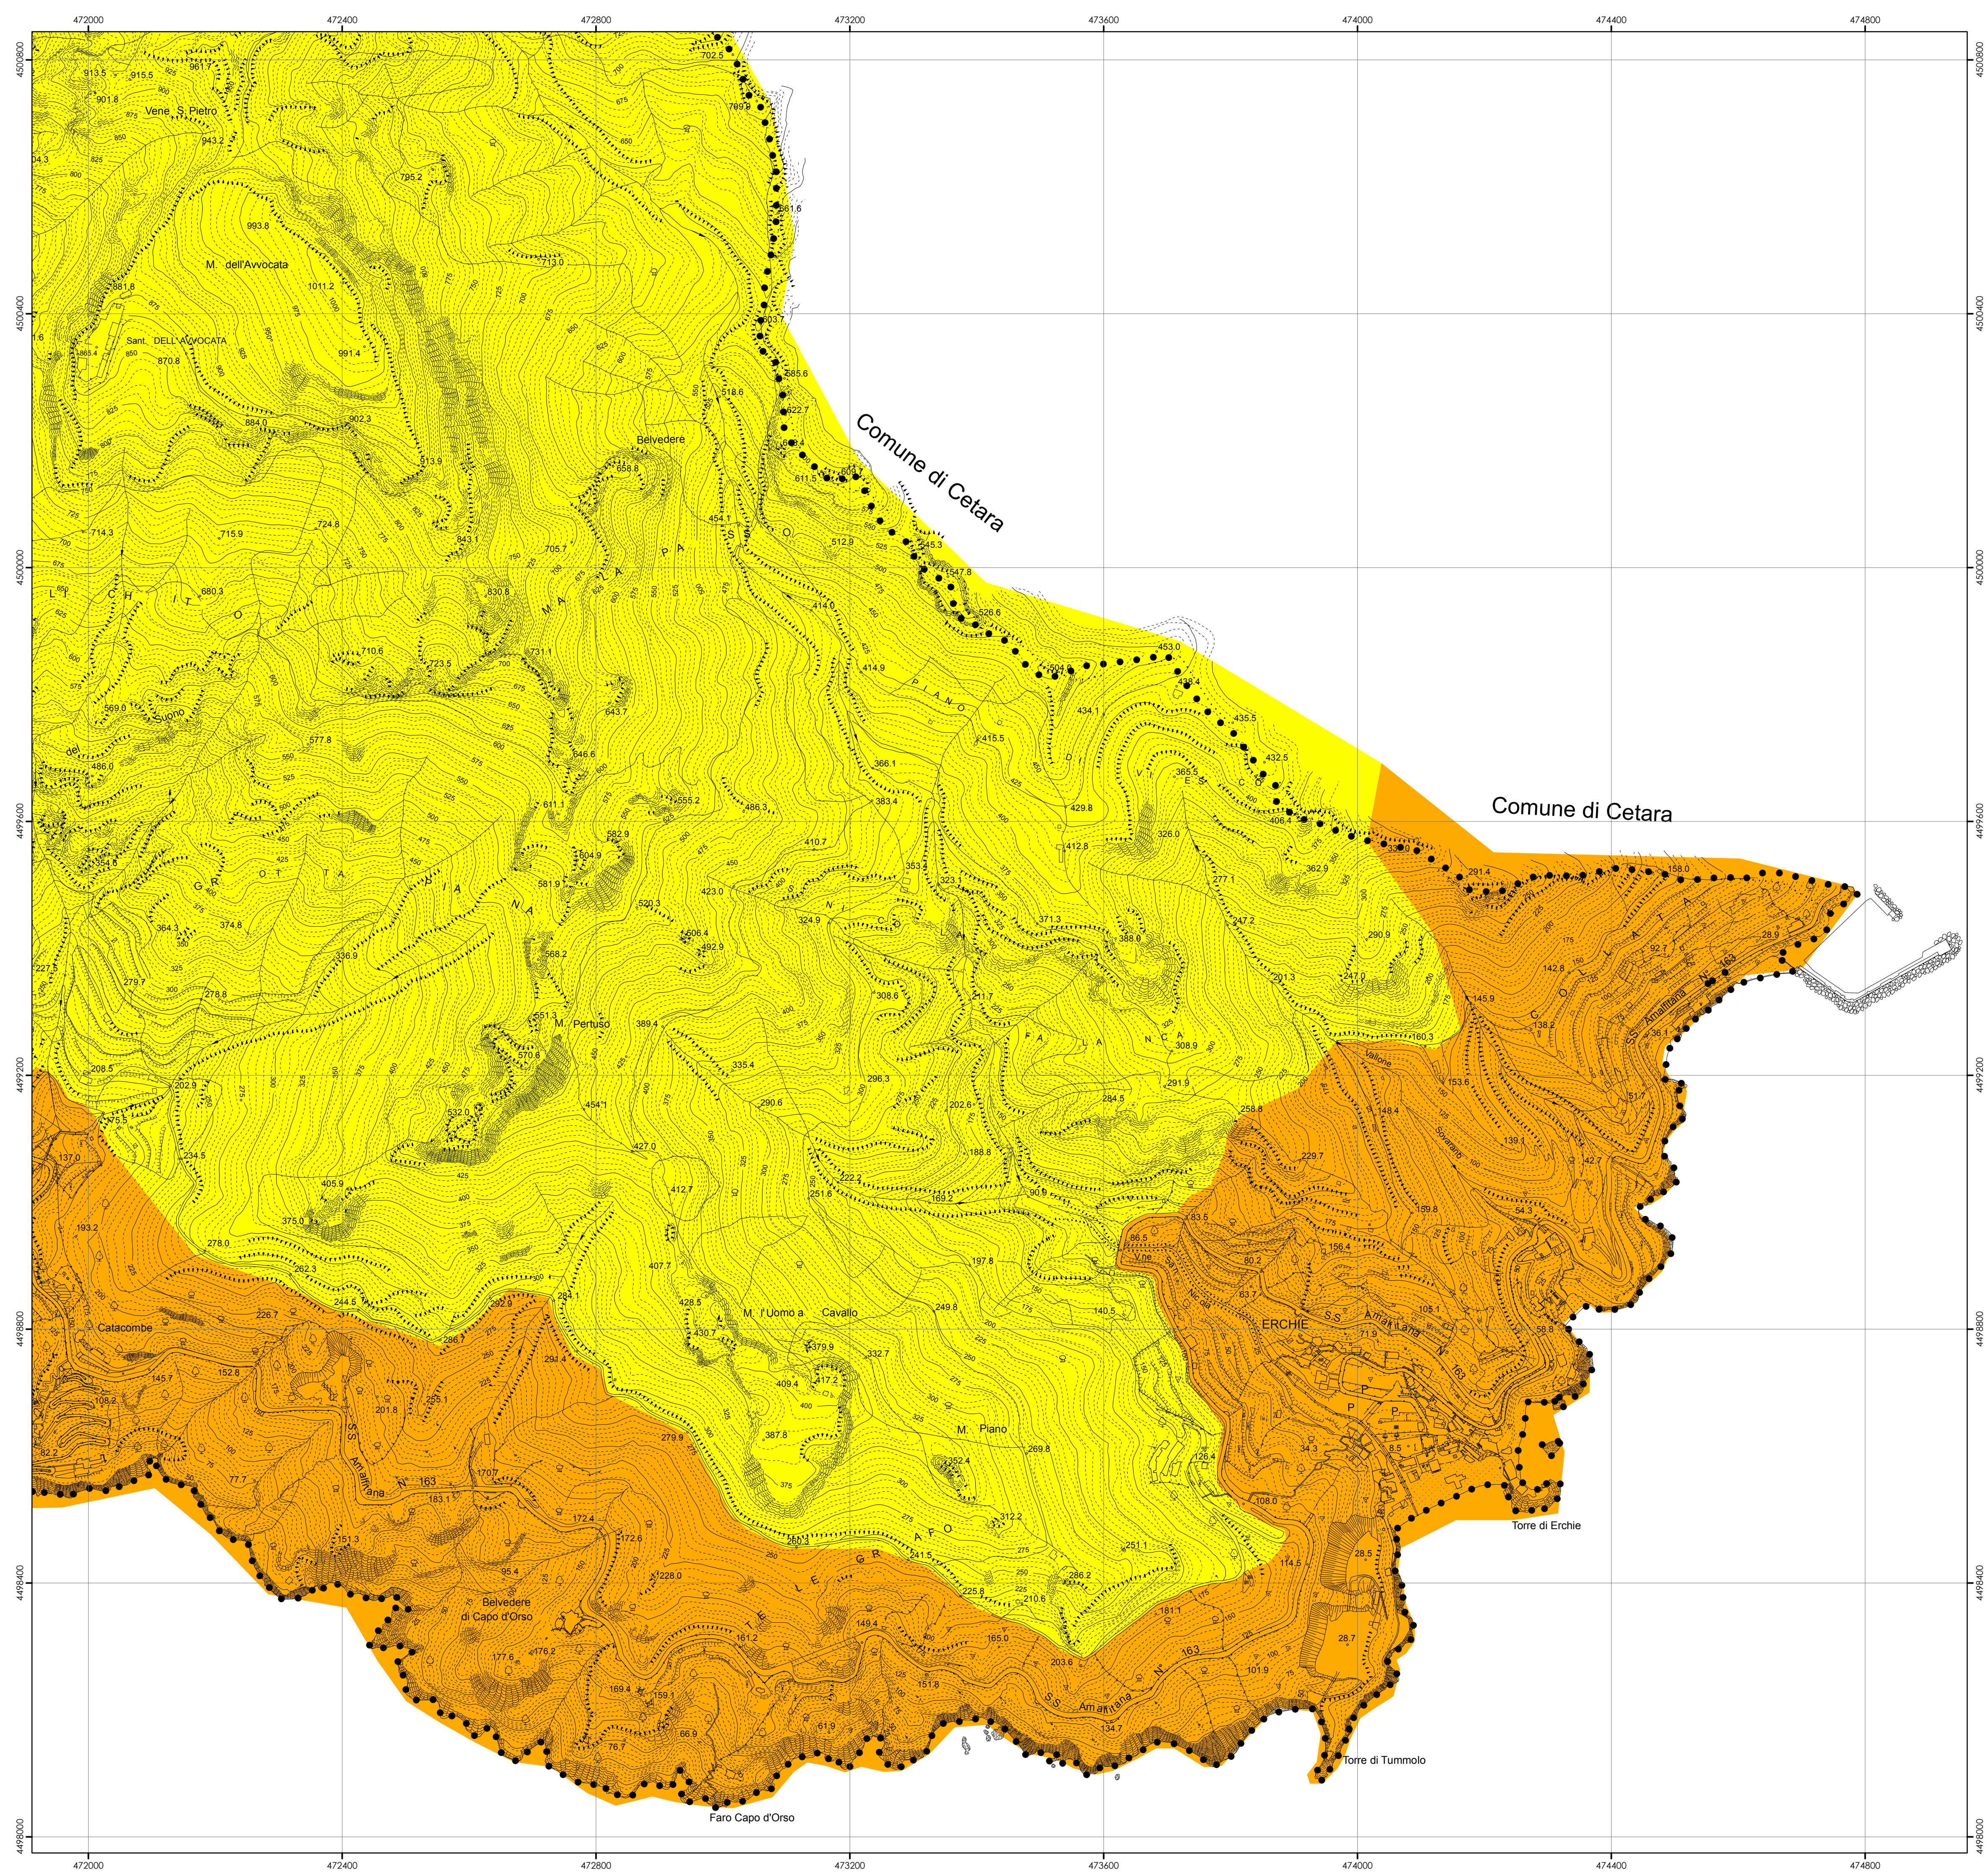

Classi di destinazione d'uso del territorio

TABELLA C VALORI LIMITE DI IMMISSIONI Leq in dB(A) (art.3 D.P.C.M. 14.11.1997)				
TEMPI DI RIFERIMENTO				
		diurno (6.00-22.00)	notturno (22.00-6.00)	
		Leq dB(A)		
	CLASSE I	Aree particolarmente protette	50	40
	CLASSE II	Aree prevalentemente residenziali	55	45
	CLASSE III	Aree di tipo misto	60	50
	CLASSE IV	Aree di intensa attività umana	65	55
	CLASSE V	Aree prevalentemente industriali	70	60

Proiezione: UTM - Fusso: 33
Datum: WGS84 - Unità: metri
Base Cartografica:
Carta Tecnica Comunale del 2002.

Comune di Maiori
Sindaco
Antonio Capone

MAIORI

PIANO URBANISTICO COMUNALE

Zonizzazione acustica del territorio comunale

scala 1:5.000

E.3.C

geol. Rosanna Miglionico
studi geologici

agr. Fabio Sorrentino
studi agronomici

arch. Marco Busillo
arch. Marco Cretella
arch. Alfonso Polidoro
anagrafe edilizia


arch. Antonio Mattei
studio di zonizzazione acustica

arch. Maria Cafuoco
Responsabile del procedimento

arch. Giovanni Infante
Pianificazione urbanistica e territoriale


arch. Giosuè Gerardo Saturno
Progettazione e valutazione in ambiente GIS

MAIAGGIO 2020

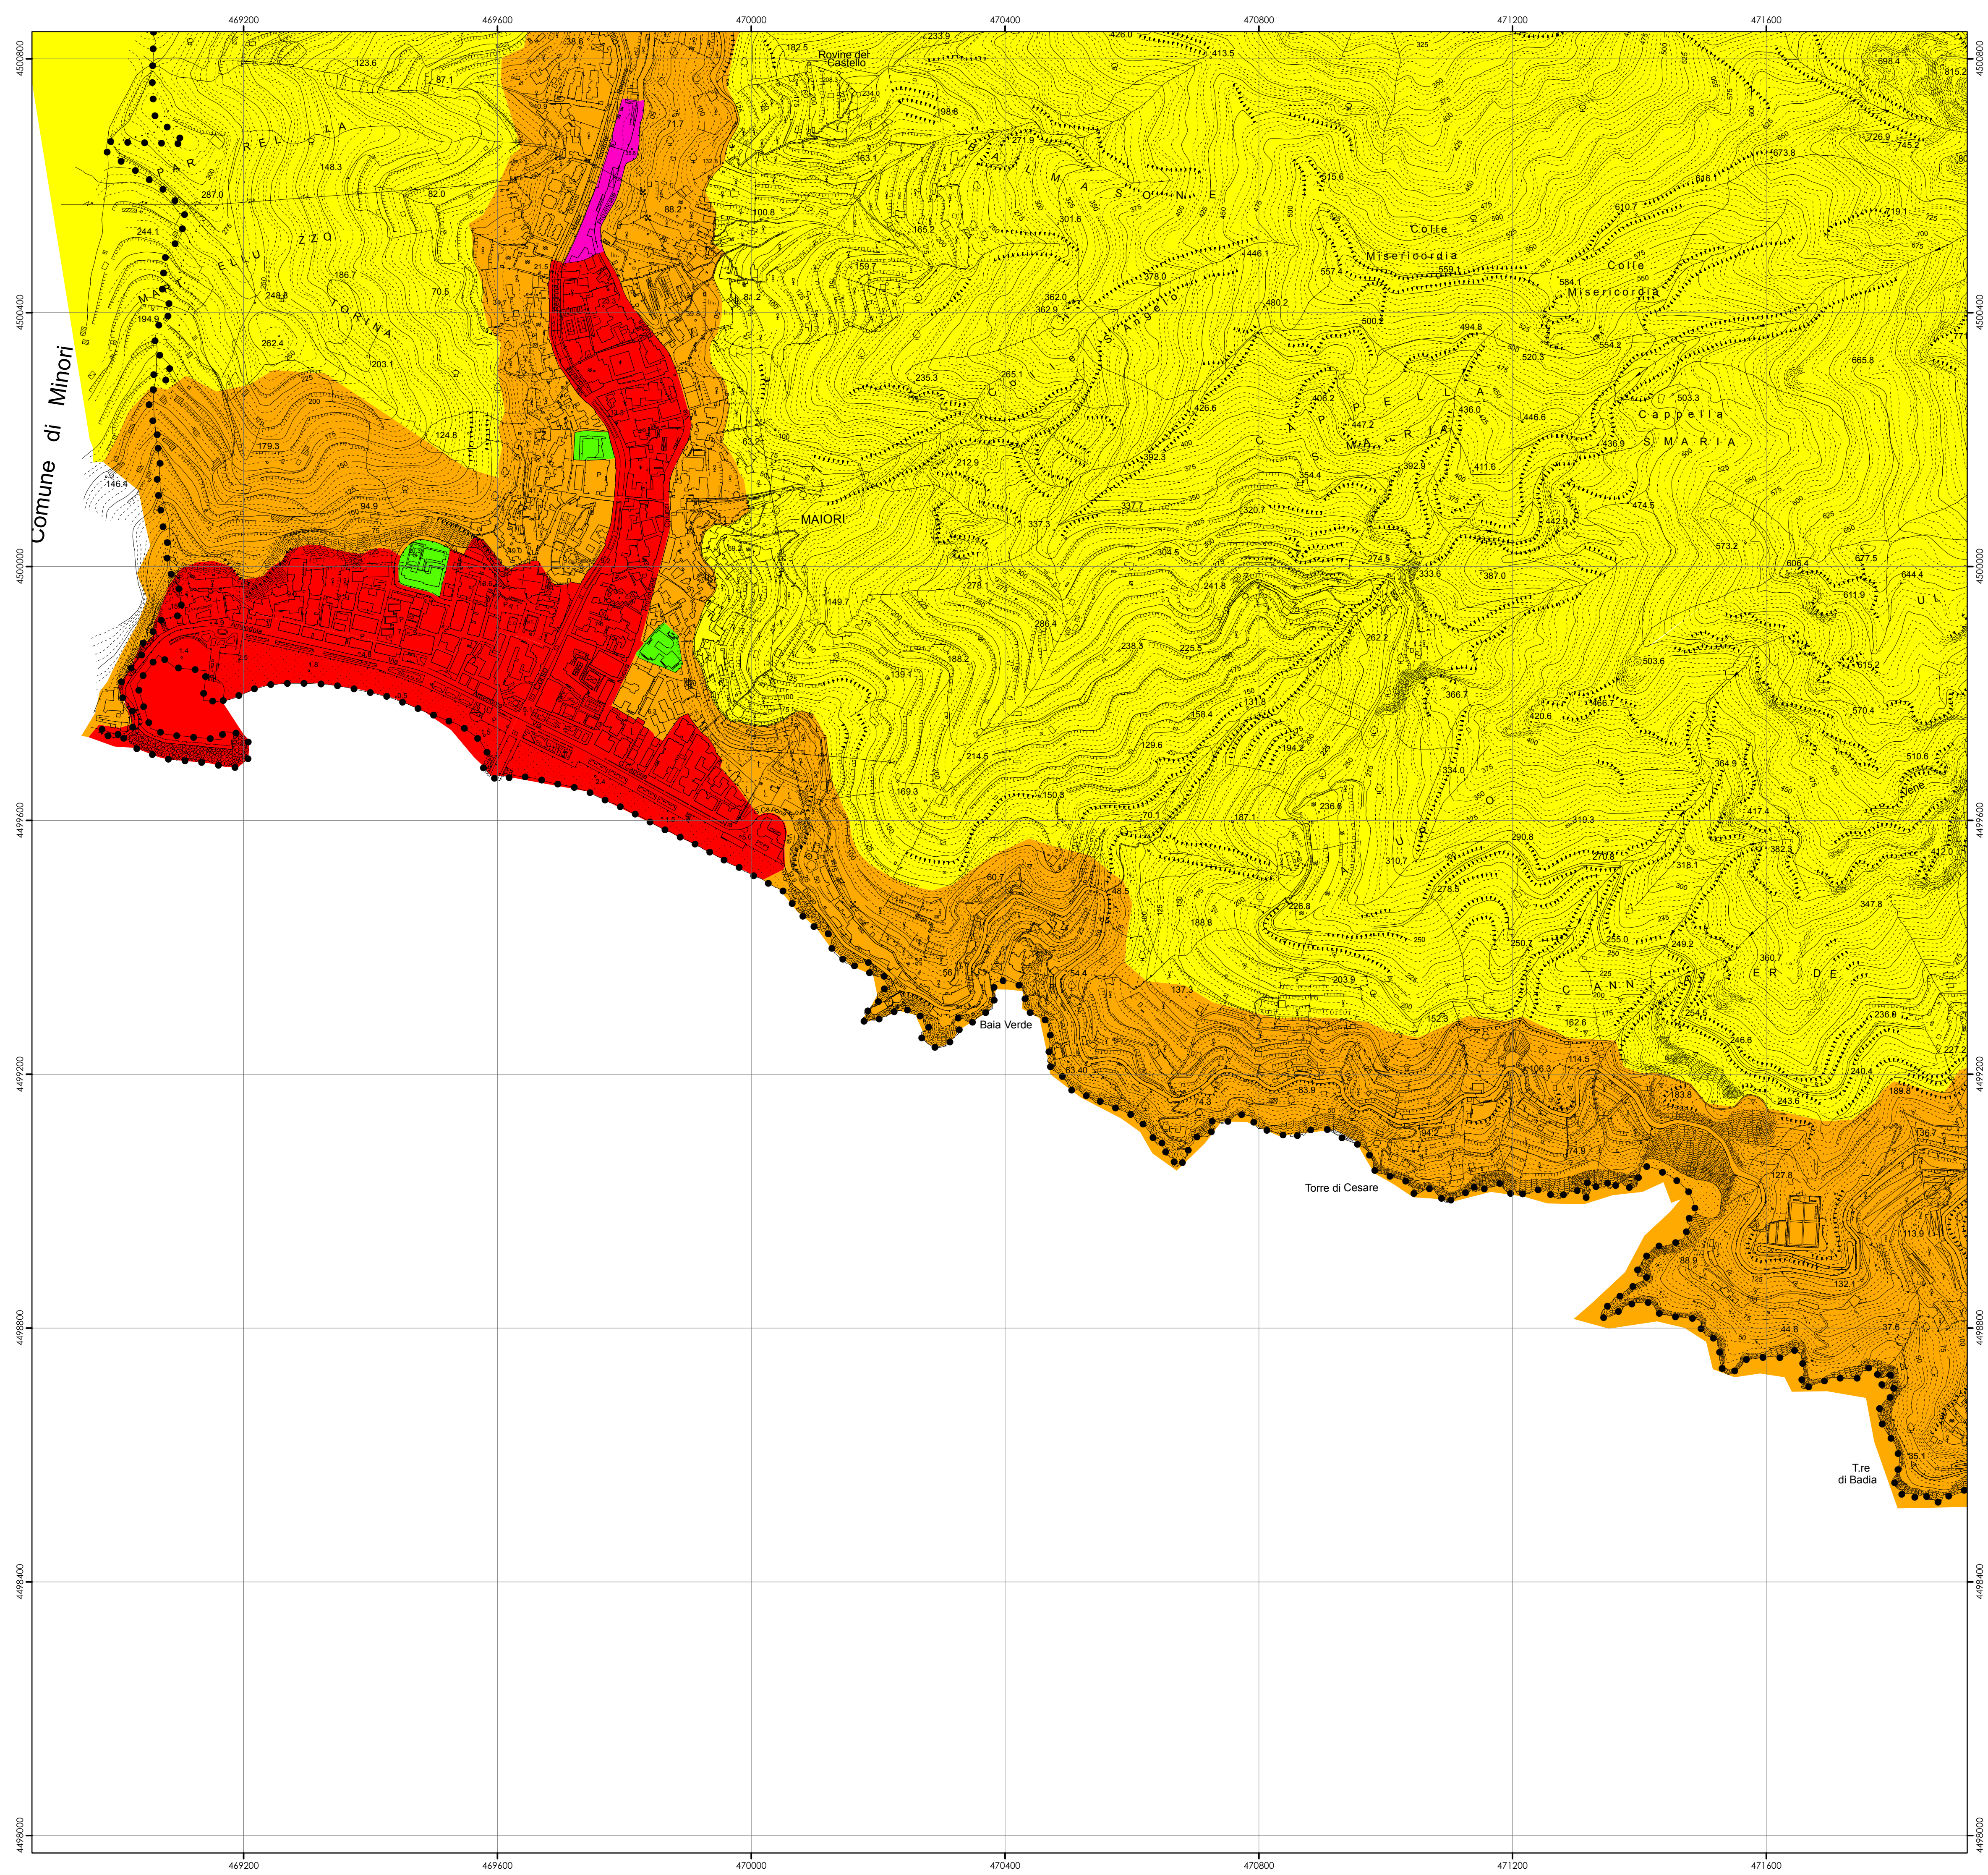

Classi di destinazione d'uso del territorio

TABELLA C				
VALORI LIMITE DI IMMISSIONI				
Leq in dB(A) (art.3 D.P.C.M. 14.11.1997)				
TEMPI DI RIFERIMENTO				
		diurno (6.00-22.00)		notturno (22.00-6.00)
		Leq dB(A)		
	CLASSE I	Aree particolarmente protette	50	40
	CLASSE II	Aree prevalentemente residenziali	55	45
	CLASSE III	Aree di tipo misto	60	50
	CLASSE IV	Aree di intensa attività umana	65	55
	CLASSE V	Aree prevalentemente industriali	70	60

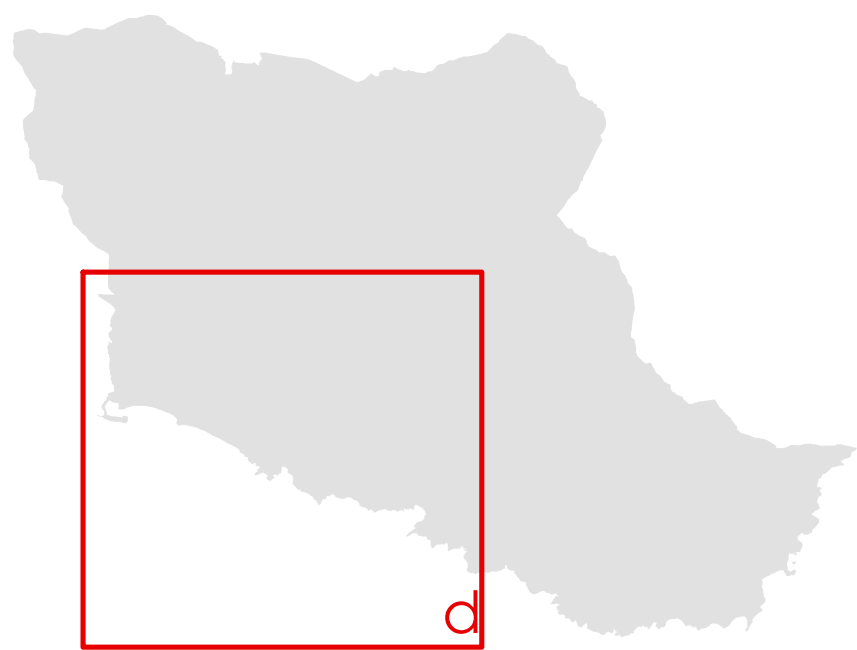

Proiezione: UTM - Fuso: 33
Datum: WGS84 - Unità: metri
Base Cartografica:
Carta Tecnica Comunale del 2002.



Comune di Maiori
Sindaco
Antonio Capone

MAIORI

PIANO URBANISTICO COMUNALE

Zonizzazione acustica
del territorio comunale
scala 1:5.000

E.3.d

geol. Rosanna Miglionico <i>studi geologici</i>	arch. Maria Cafuoco <i>Responsabile del procedimento</i>	
agr. Fabio Sorrentino <i>studi agronomici</i>		
arch. Marco Busillo arch. Marco Cretella arch. Alfonso Polidoro <i>anagrafe edilizia</i>	arch. Giovanni Infante <i>Pianificazione urbanistica e territoriale</i>	
arch. Antonio Mattei <i>studio di zonizzazione acustica</i>	arch. Giosuè Gerardo Saturno <i>Progettazione e valutazione in ambiente gis</i>	
.....		